



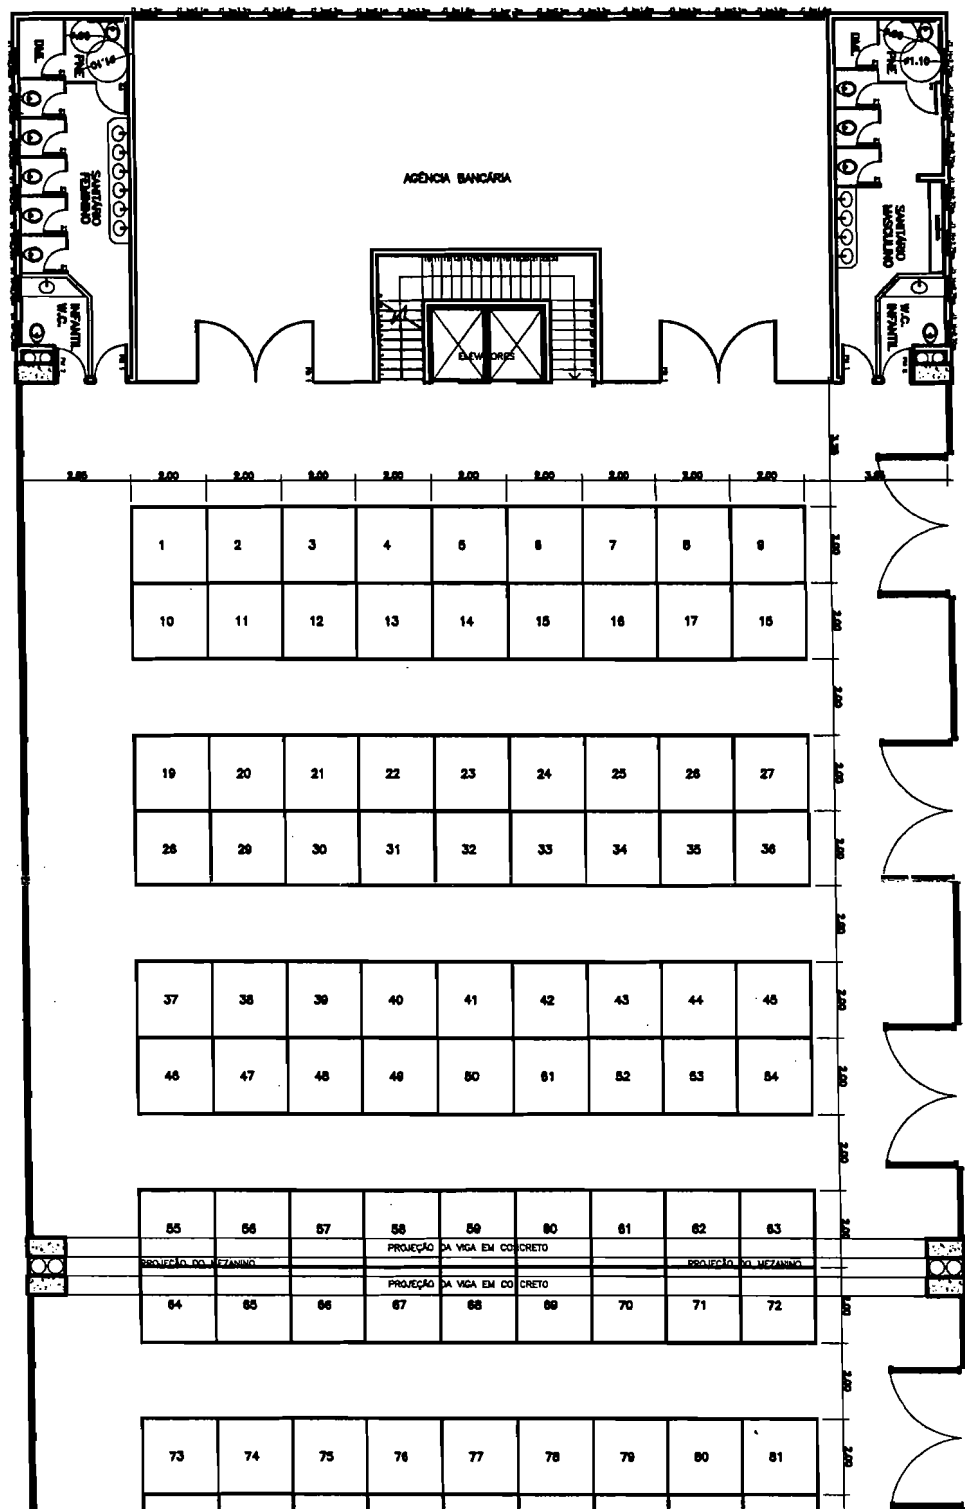

97	92	93	94	95	96	97	98	99
100	101	102	103	104	105	106	107	108

109	110	111	112	113	114	115	116	117
118	119	120	121	122	123	124	125	126

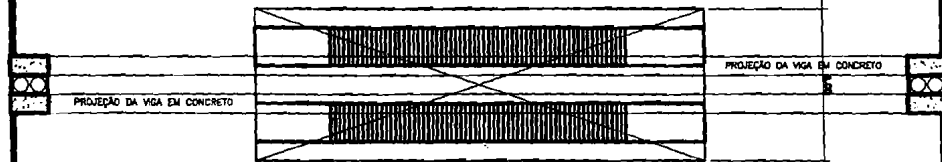



127	128	129	130	131	132	133	134	135
136	137	138	139	140	141	142	143	144

147	148	149	150	151	152	153	154	155
156	157	158	159	160	161	162	163	164

165	166	167	168	169	170	171	172	173
174	175	176	177	178	179	180	181	182

183	184	185	186	187	188	189	190	191
192	193	194	195	196	197	198	199	200

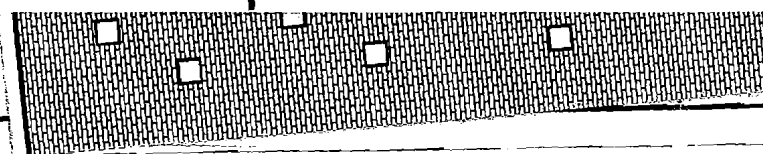

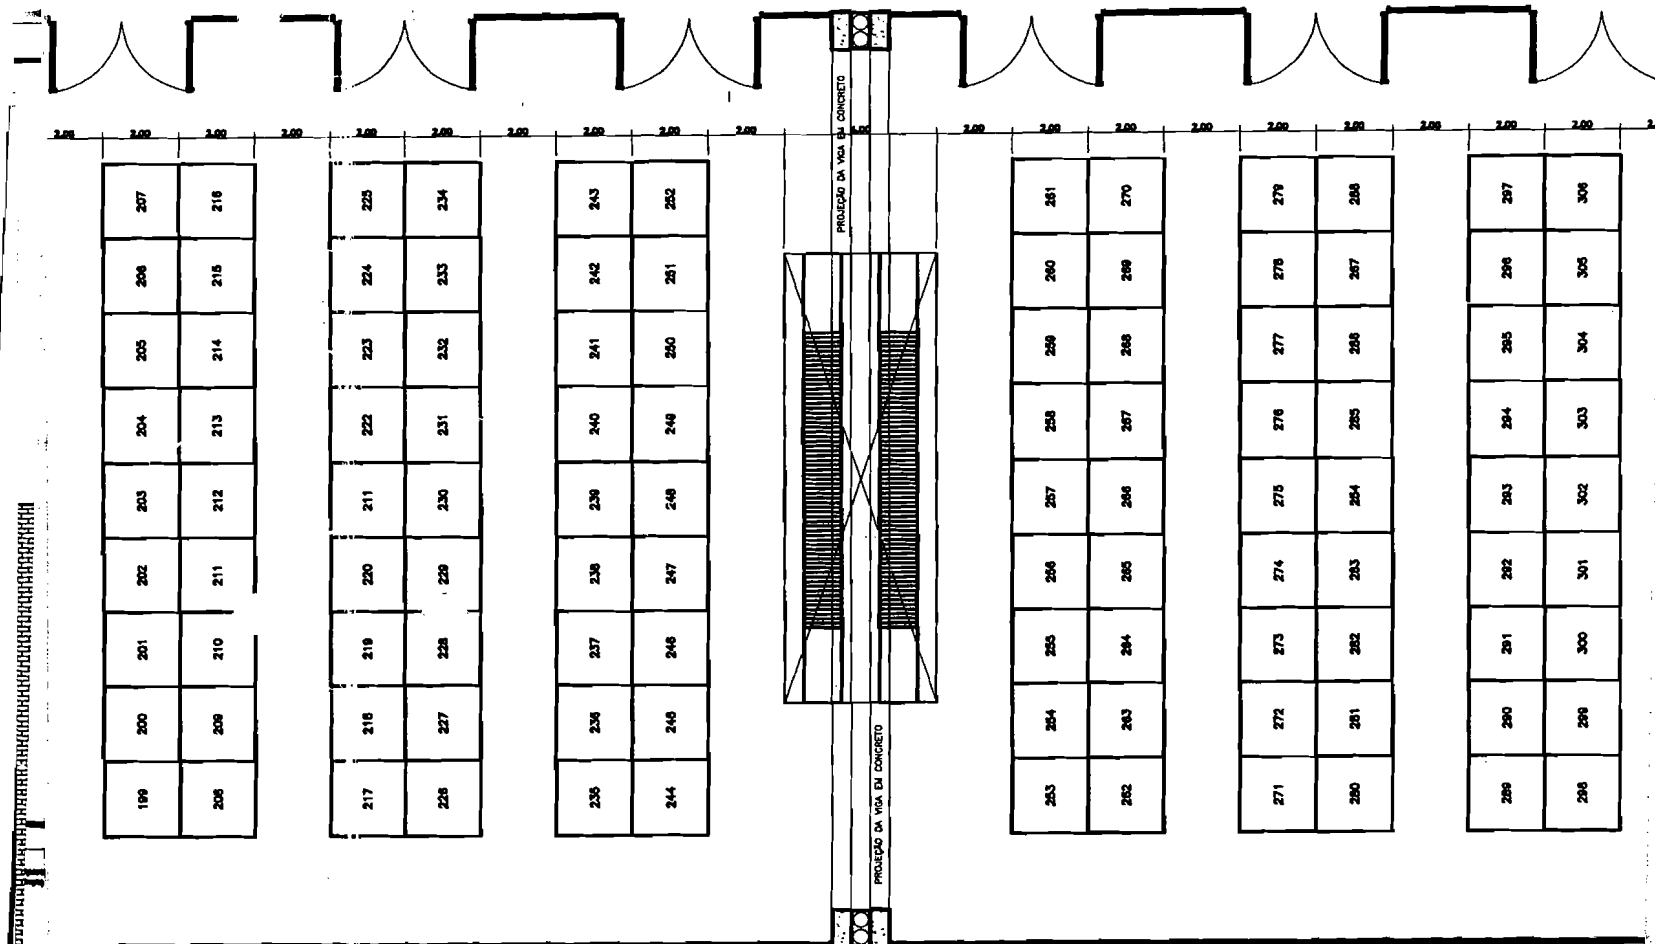

QUADRO DE ÁREAS

PAV. TERREO

- LOJAS - 490,0 m²
- BANCAS - 3.560,0 m²
- TOTAL - 4.050,0 m²

TERRENO - 4.050,0 m²
TOTAL DO PRÉDIO - 9.740,0 m²

1º PAVIMENTO

- LOJAS - 490,0 m²
- BANCAS - 3.560,0 m²
- TOTAL - 4.050,0 m²

MEZANINO


- LOJAS - 490,0 m²
- BANCAS - 1.150,0 m²
- TOTAL - 1.640,0 m²

FEIRA POPULAR DE TAGUATINGA

GOVERNO DO DISTRITO FEDERAL - ADMINISTRAÇÃO

AUTOR DO PROJETO: RAFAEL LUCIANO ROOS E RENATA

CREA-DF 9145/D-DF

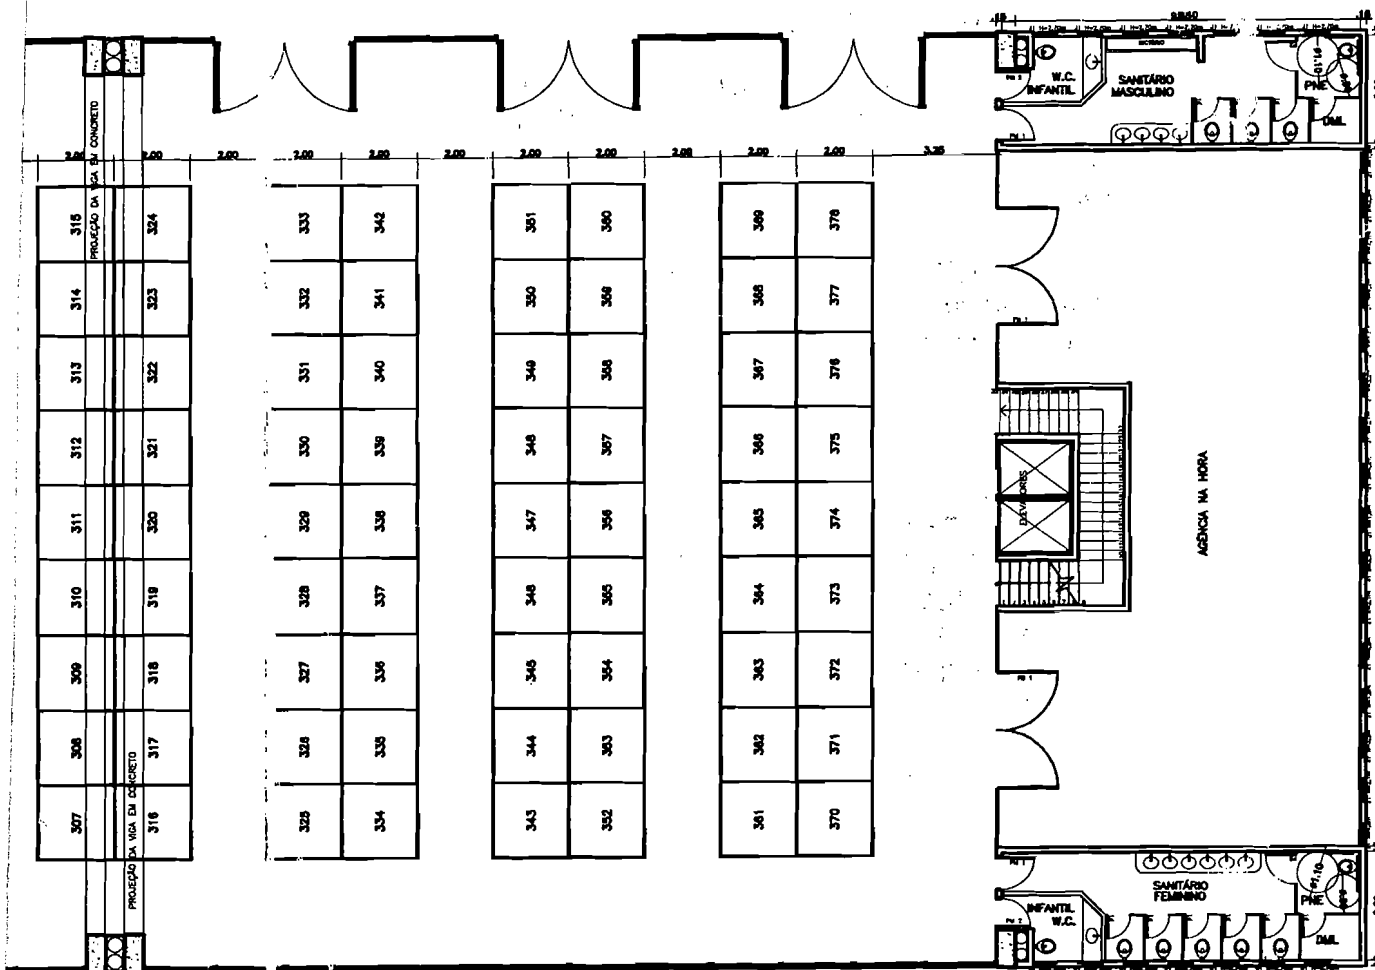

PLANTA BAIXA LAY-OUT - TÉRREO

ATINGA - ESTUDO PRELIMINAR

ESTRUTURAÇÃO DE TAGUA INGA


CAETANO COSTA
CREA-UF 119011/D-UF

PROJETO DE ARQUITETURA ESTUDO PRELIMINAR


LAY-OUT, PLANTA BAIXA PAVIMENTO TÉRREO E
CORTE TRANSVERSAL E FACHADAS LATERAIS

01/04


CORTE TRANSVERSAL

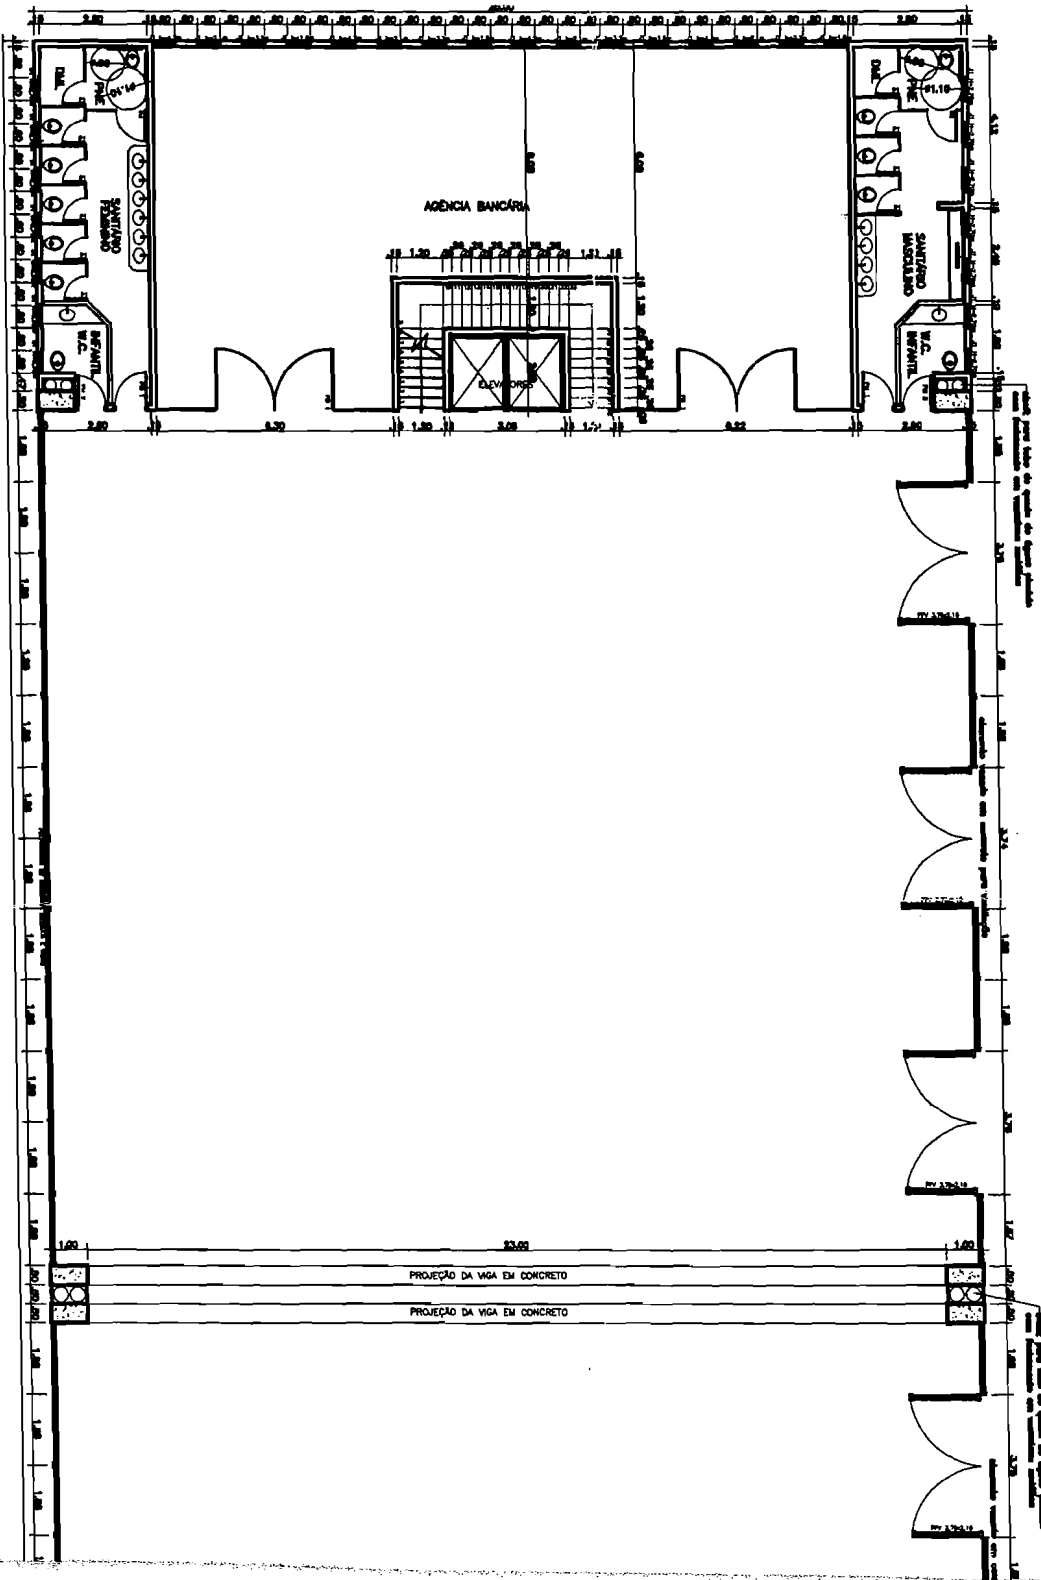


FACHADA LATERAL DIREITA (RUA 420)
Escala 1:50

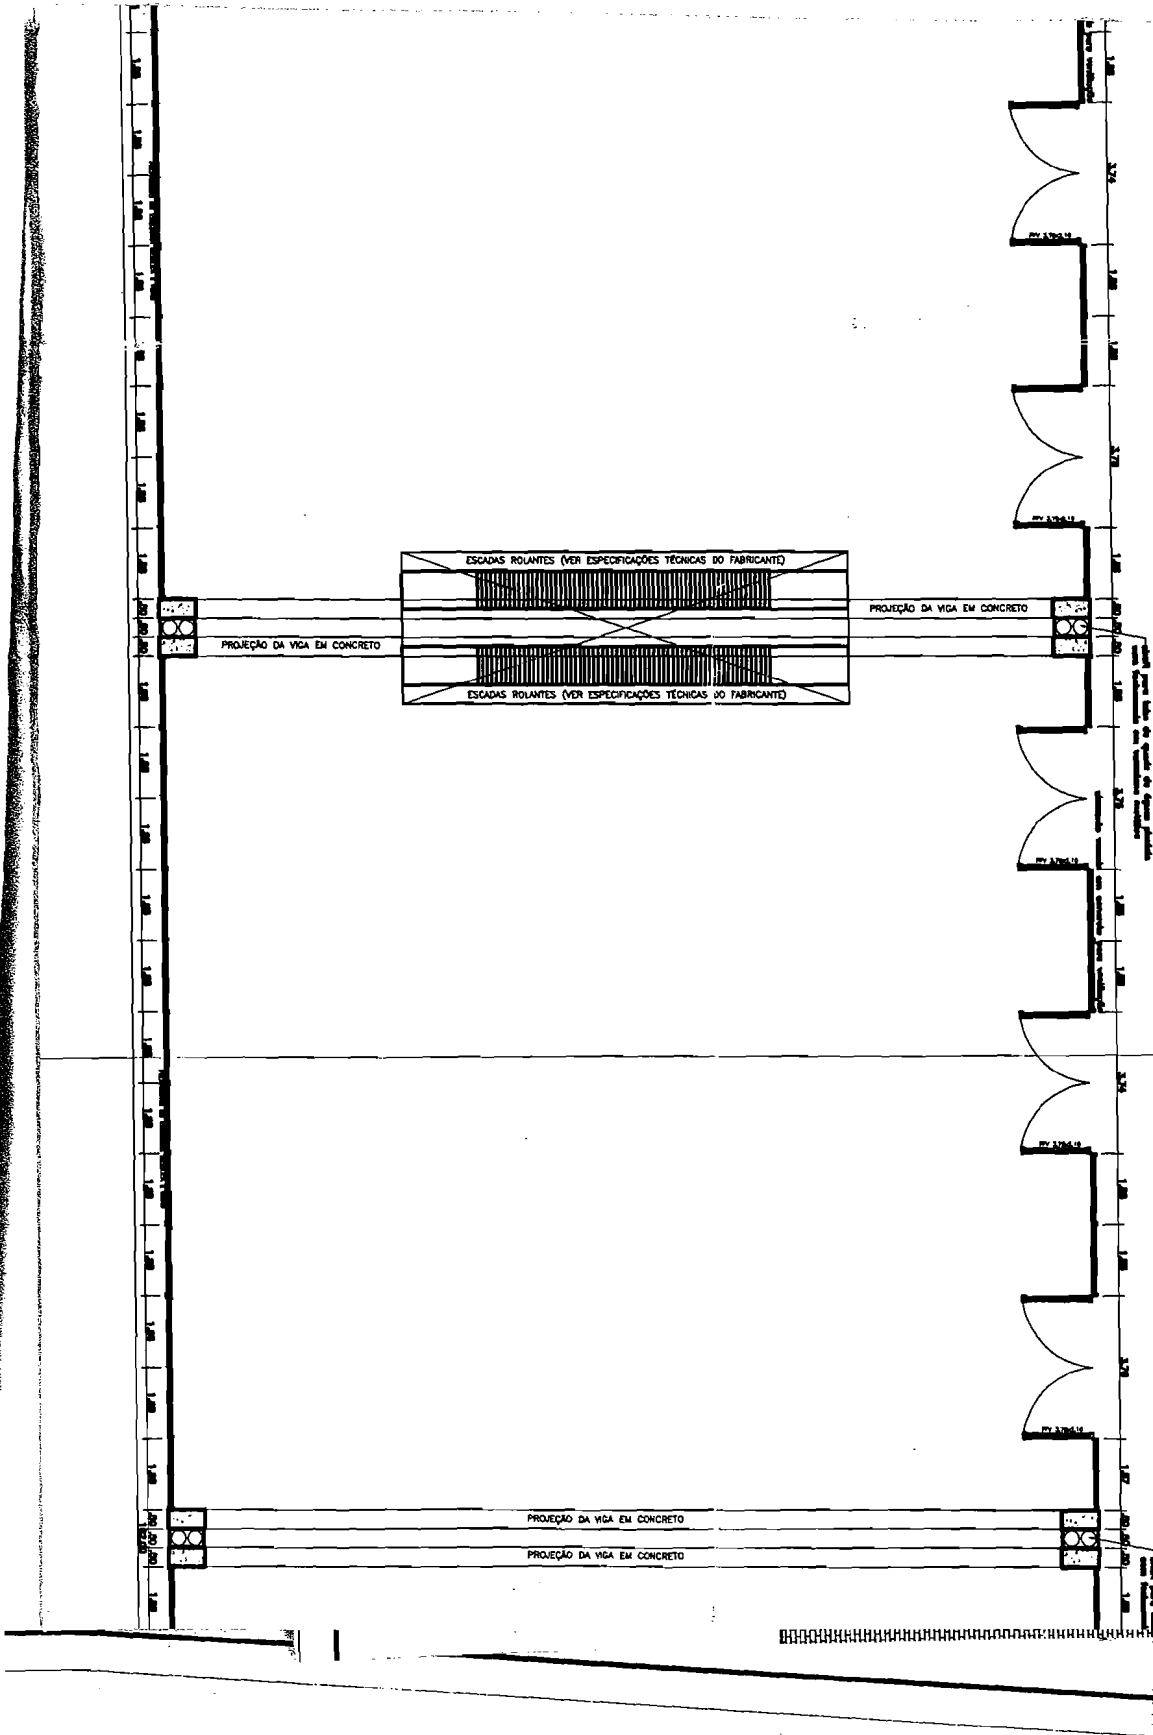

FACHADA LATERAL
Escala 1:50

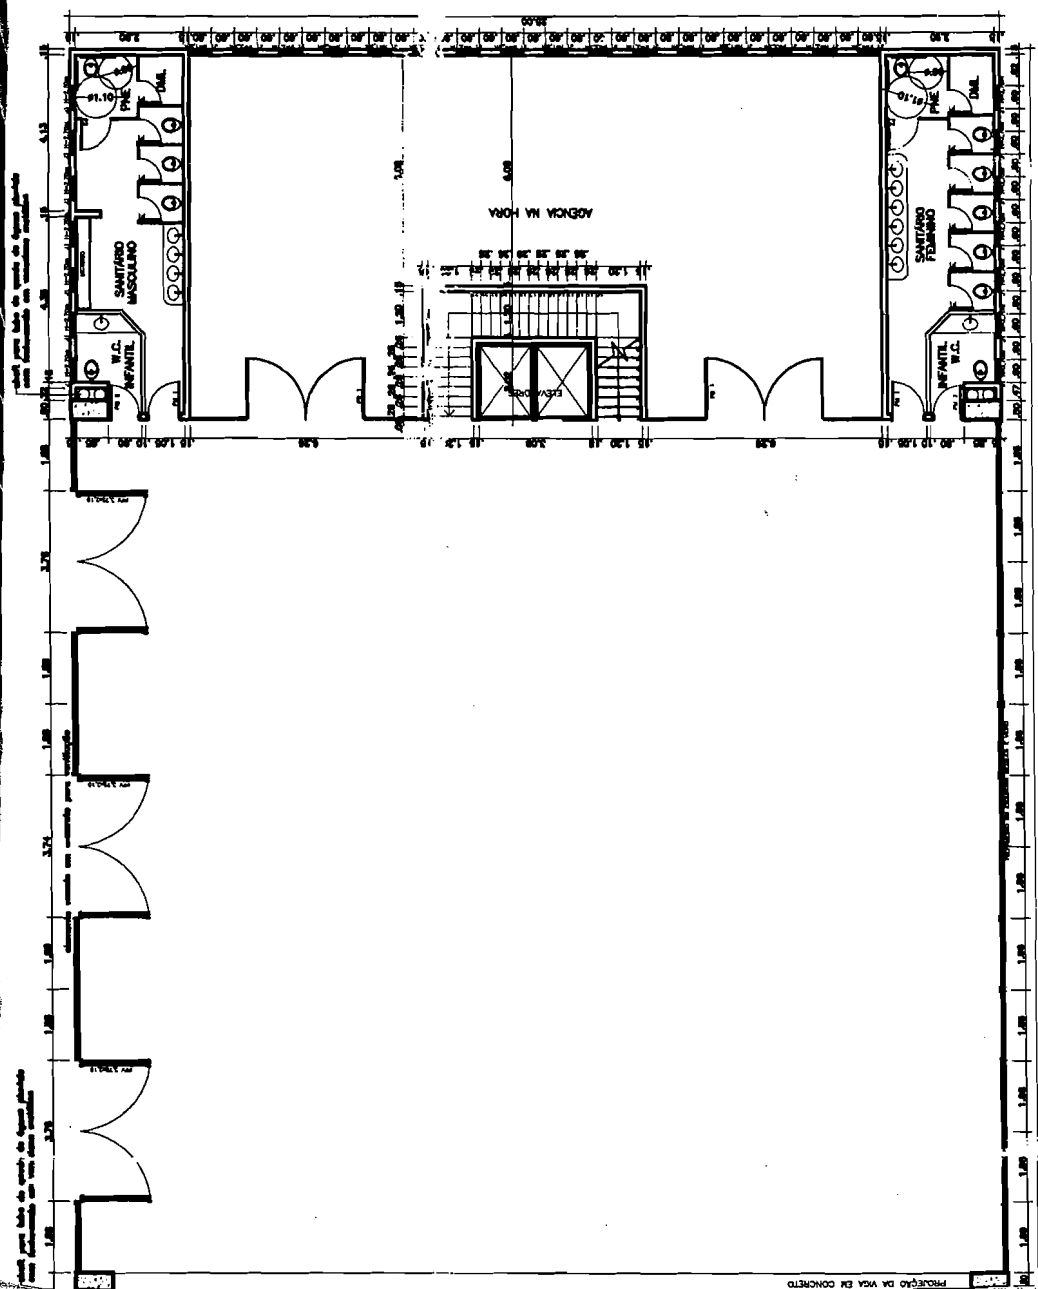

PLANTA DA CASA - TERREO

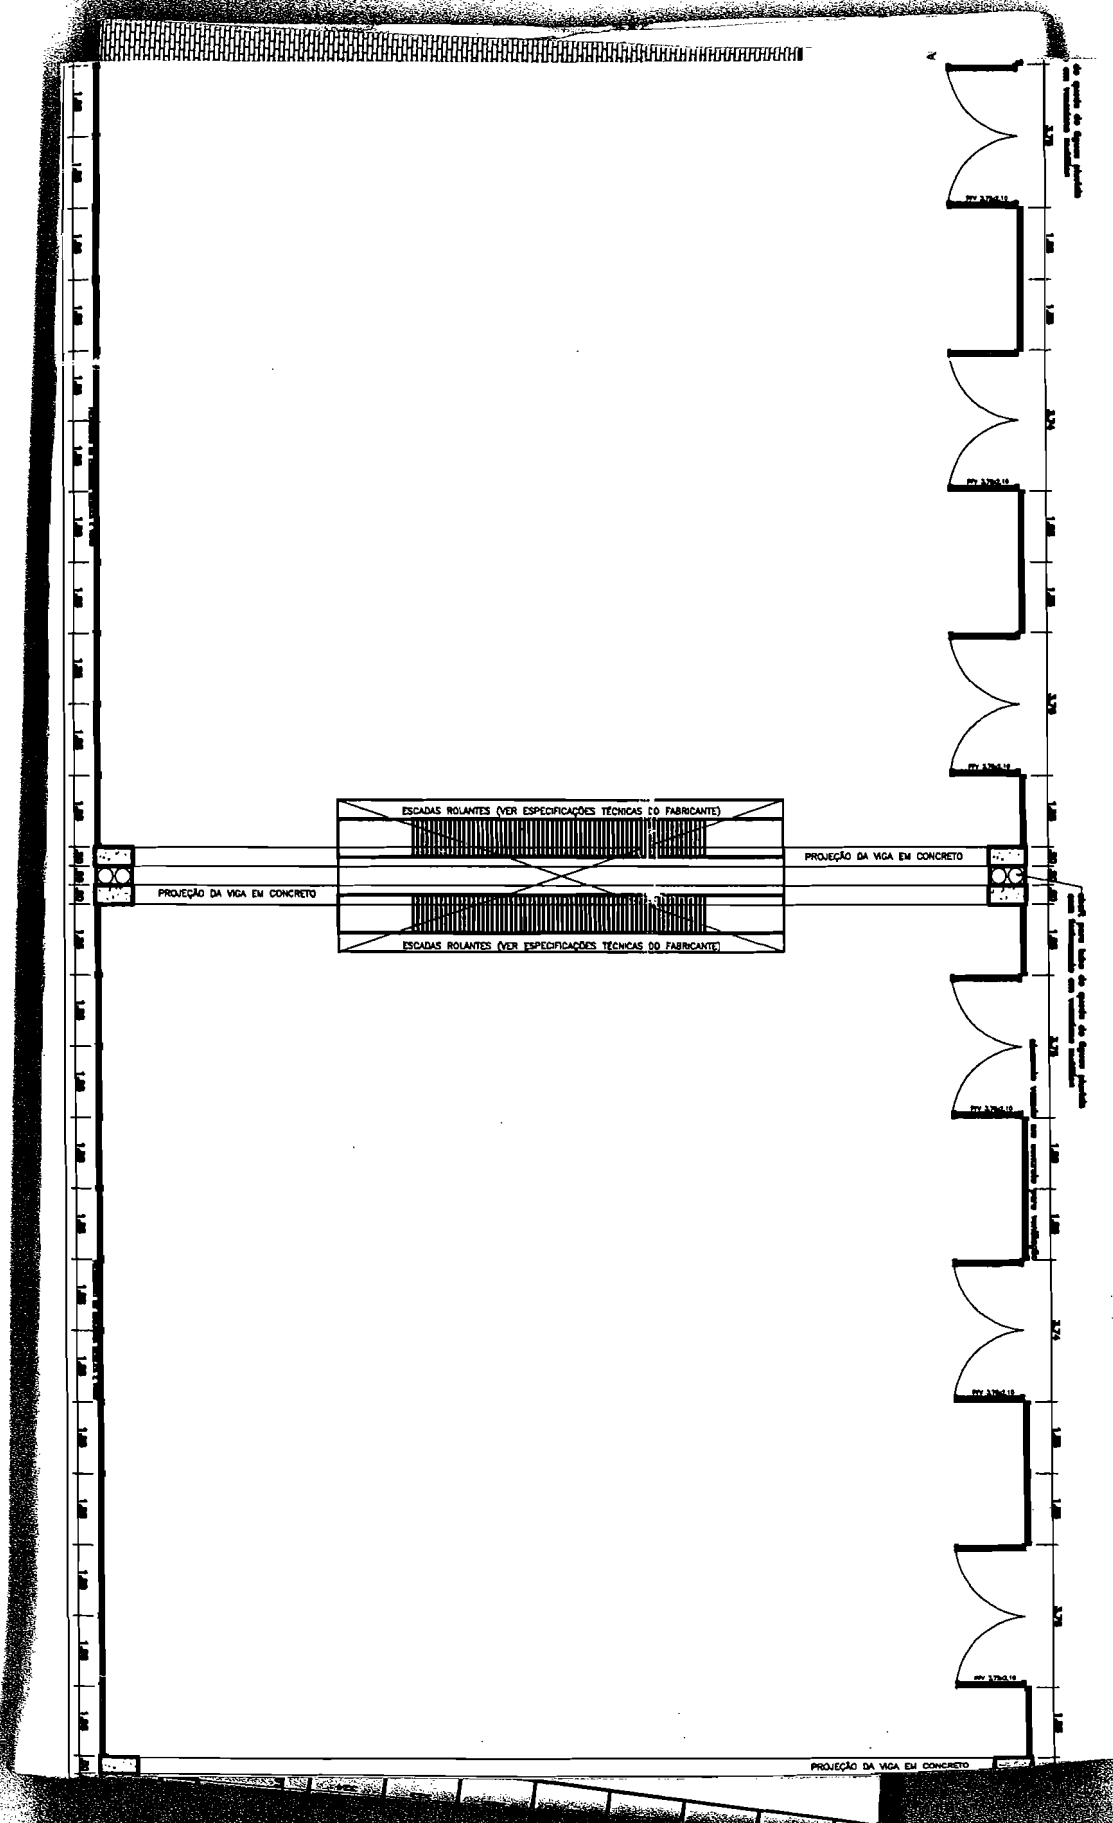

DIREITA (RUA 210)

Pista Sul

